

**Agenzia delle Entrate**  
**CATASTO FABBRICATI**  
**Ufficio Provinciale di**  
**Mantova**

Dichiarazione protocollo n. MN0011889ae1 27/03/2019

Comune di San Benedetto Po

Strada Palazzina

civ. 22

Identificativi Catastali:

Sezione:

Foglio: 80

Particella: 36

Subalterno: 4

Compilata da:

Veroni Alessandro

Iscritto all'albo:

Dottori Agronomi E Forestali

Prov. Mantova


N. 313

Planimetria


Scheda n. 3

Scala 1:200

**PIANTA PIANO TERRA**  
**CORPO B**

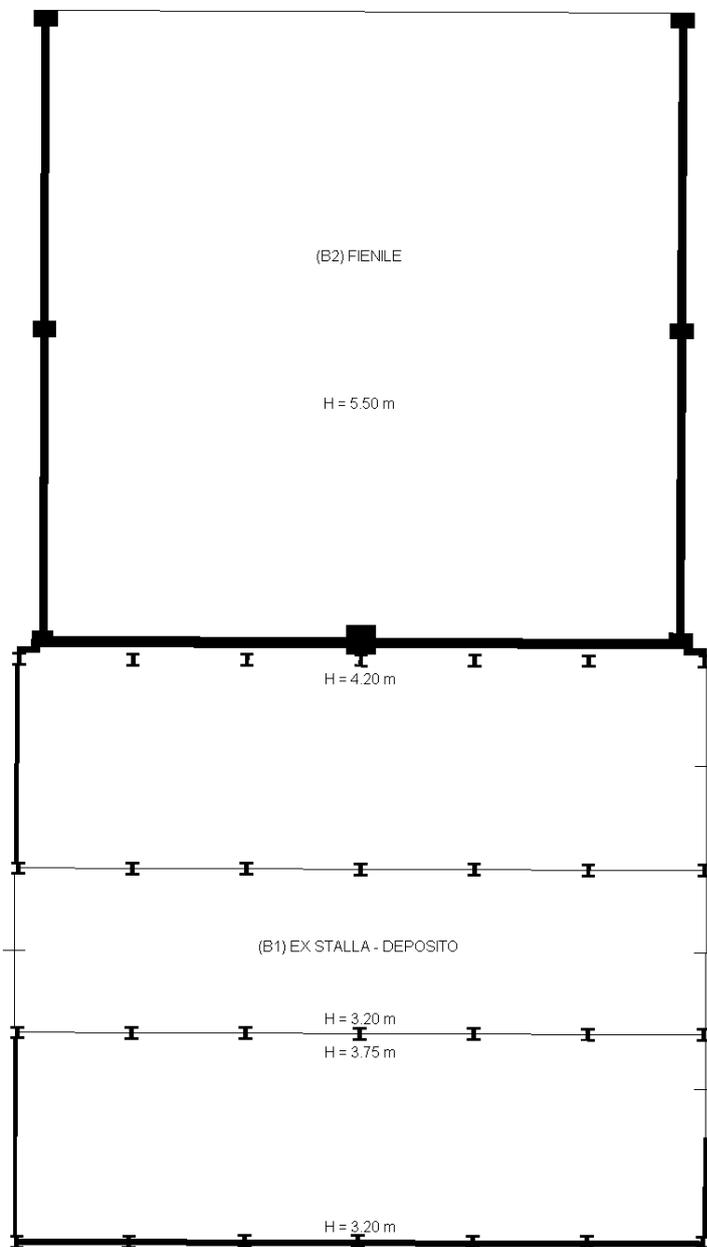

**NORD**

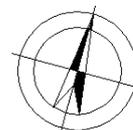

Catasto dei Fabbricati - Situazione al 05/04/2019 - Comune di SAN BENEDETTO PO (H771) - < Foglio: 80 - Particella: 36 - Subalterno: 4 >  
STRADA PALAZZINA n. 22 piano: T-1;

Ultima planimetria in atti