

**Agenzia delle Entrate**  
**CATASTO FABBRICATI**  
Ufficio provinciale di  
Mantova

Dichiarazione protocollo n. **MIN0011889** del **27/03/2019**  
Comune di **San Benedetto Po**  
Strada **Palazzina** civ. **22**


Identificativi Catastali:  
Sezione: **80**  
Foglio: **36**  
Particella: **5**  
Subalterno: **5**

Compilata da:  
**Veroni Alessandro**  
Iscritto all'albo:  
**Dottori Agronomi E Forestali**  
Prov. **Mantova** N. **313**

Planimetria  
Scala **1: 200**

Ultima planimetria in atti


PIANTA PIANO TERRA

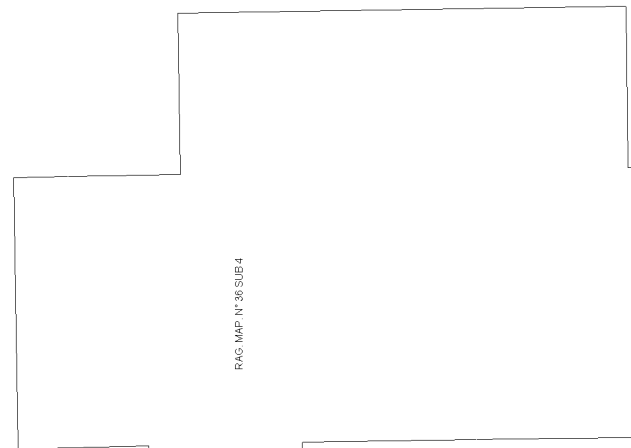

NORD



PIANTA PIANO PRIMO

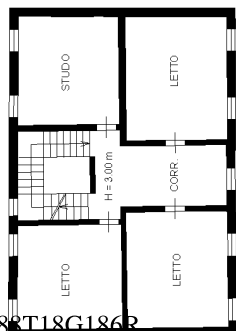

PIANTA PIANO SECONDO

